


Krovná konstrukcija

R=1:75

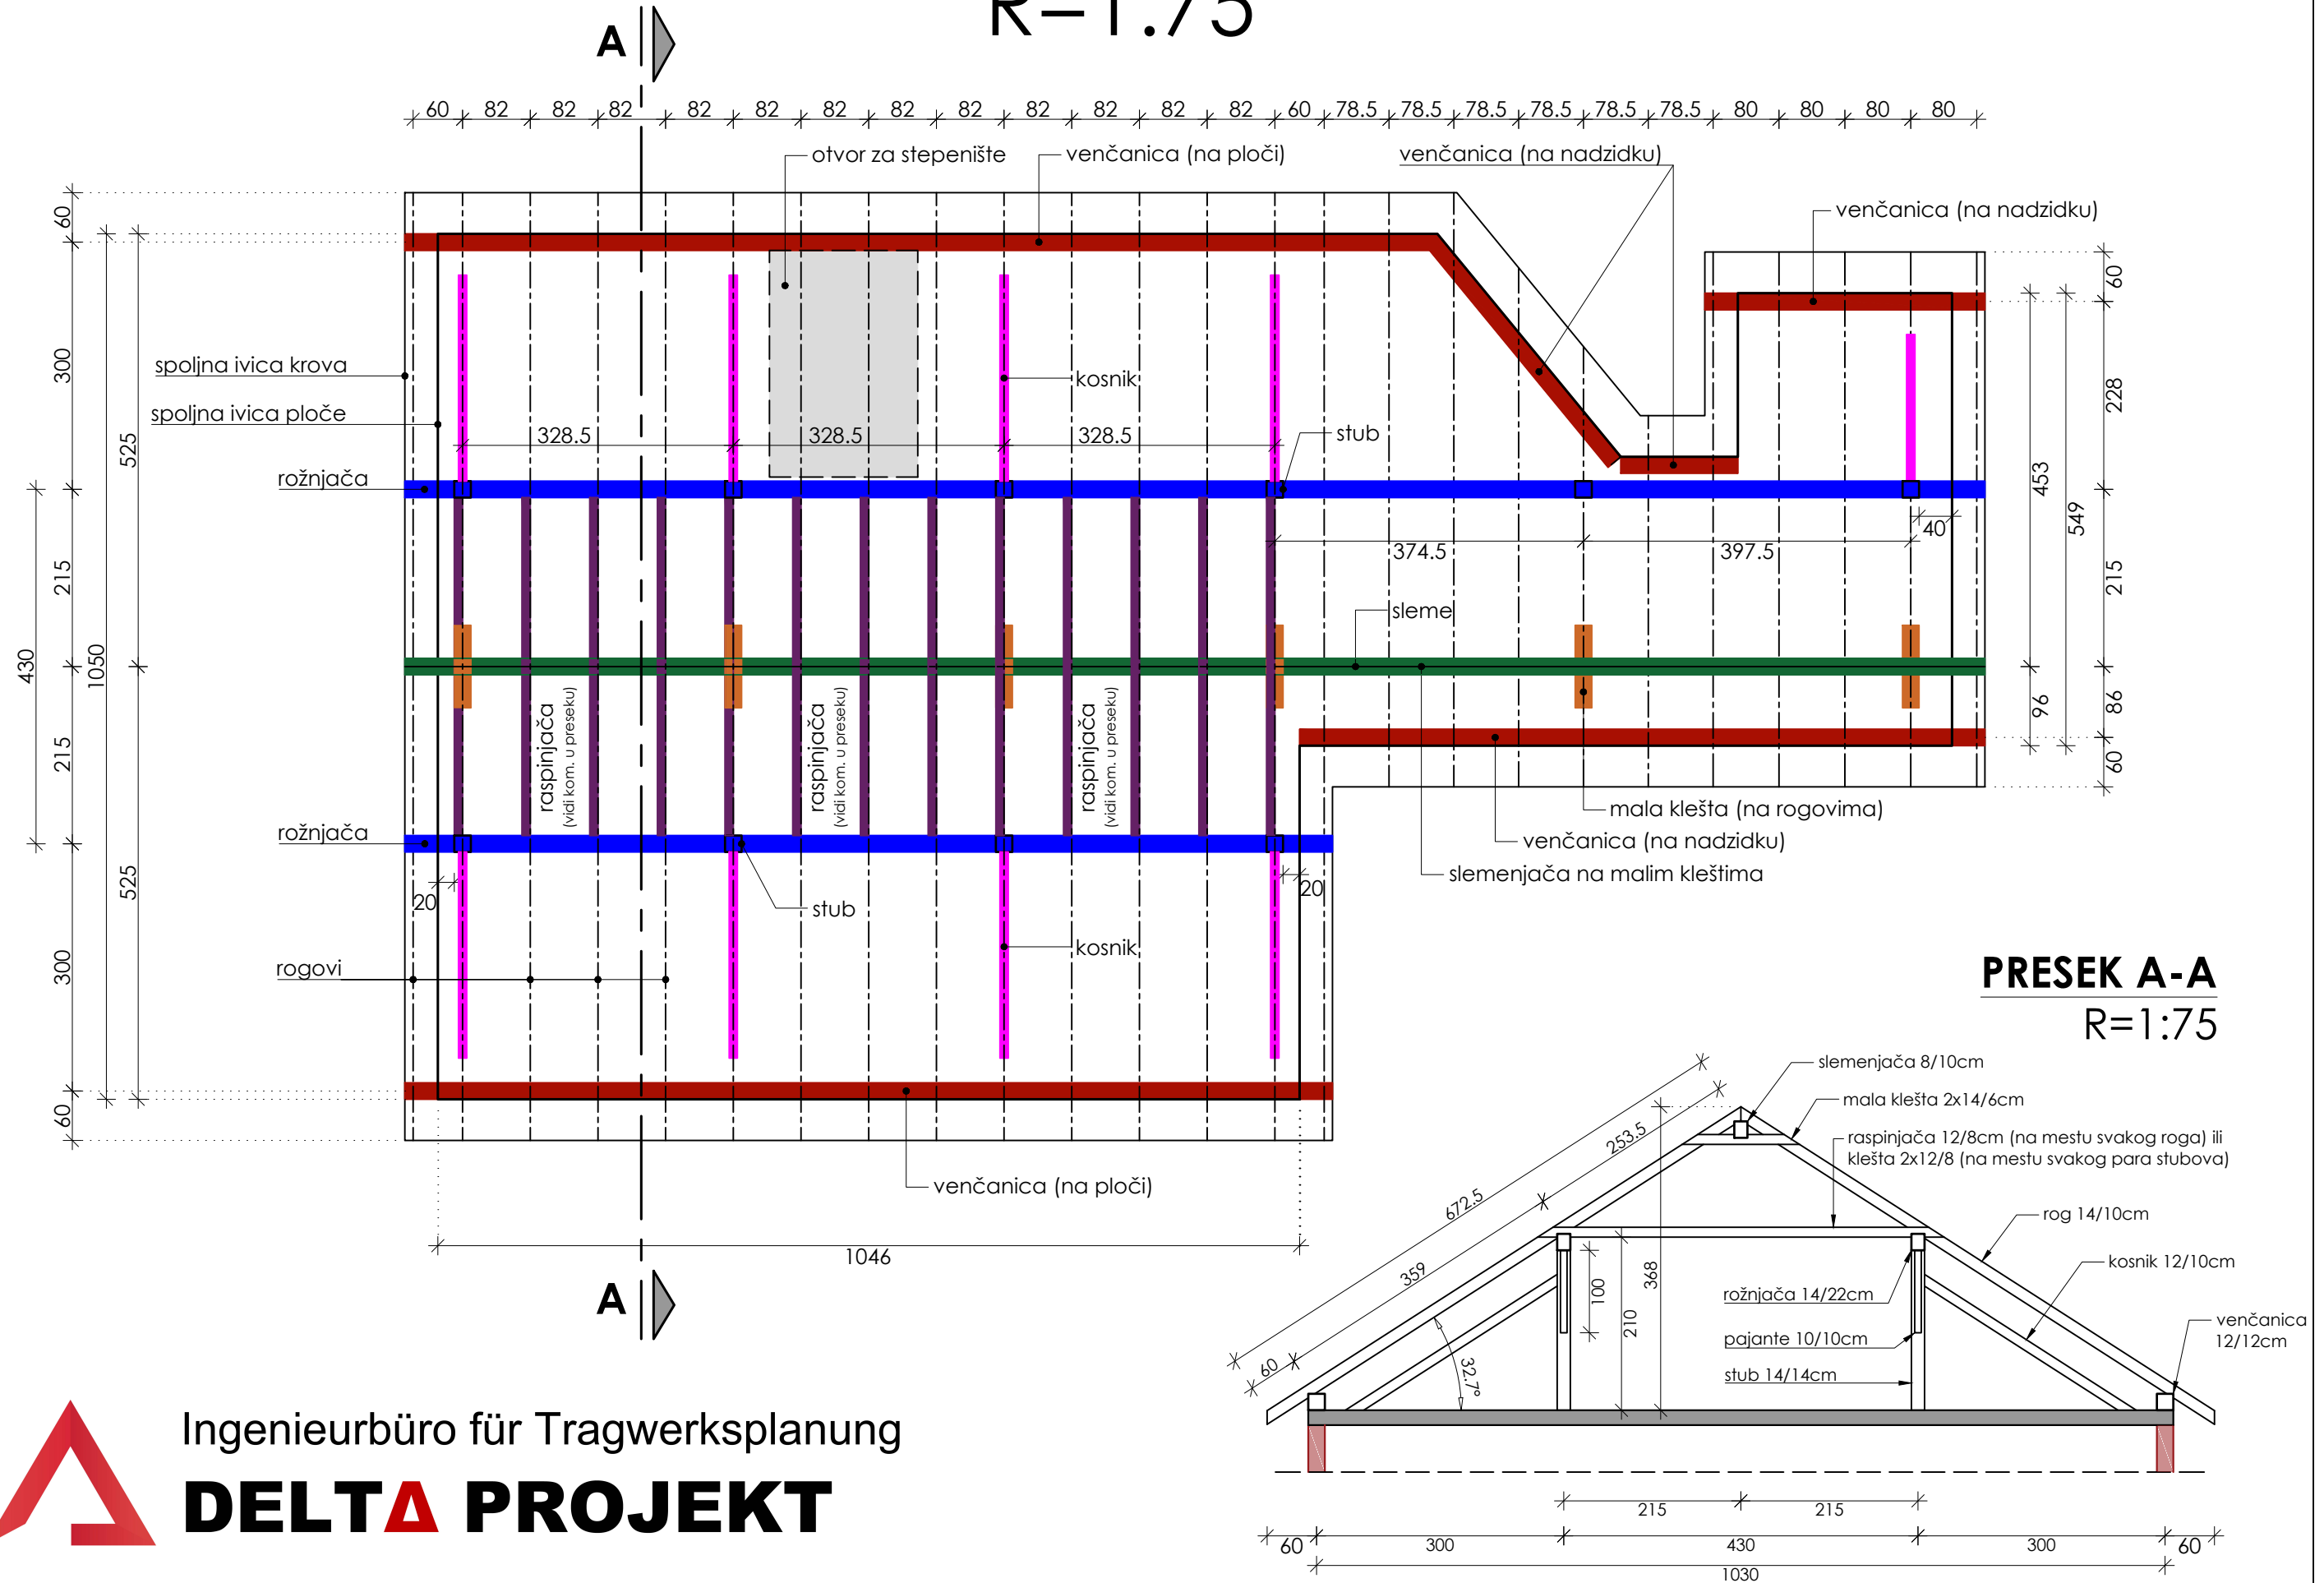

Ingenieurbüro für Tragwerksplanung

DELTA PROJEKT