
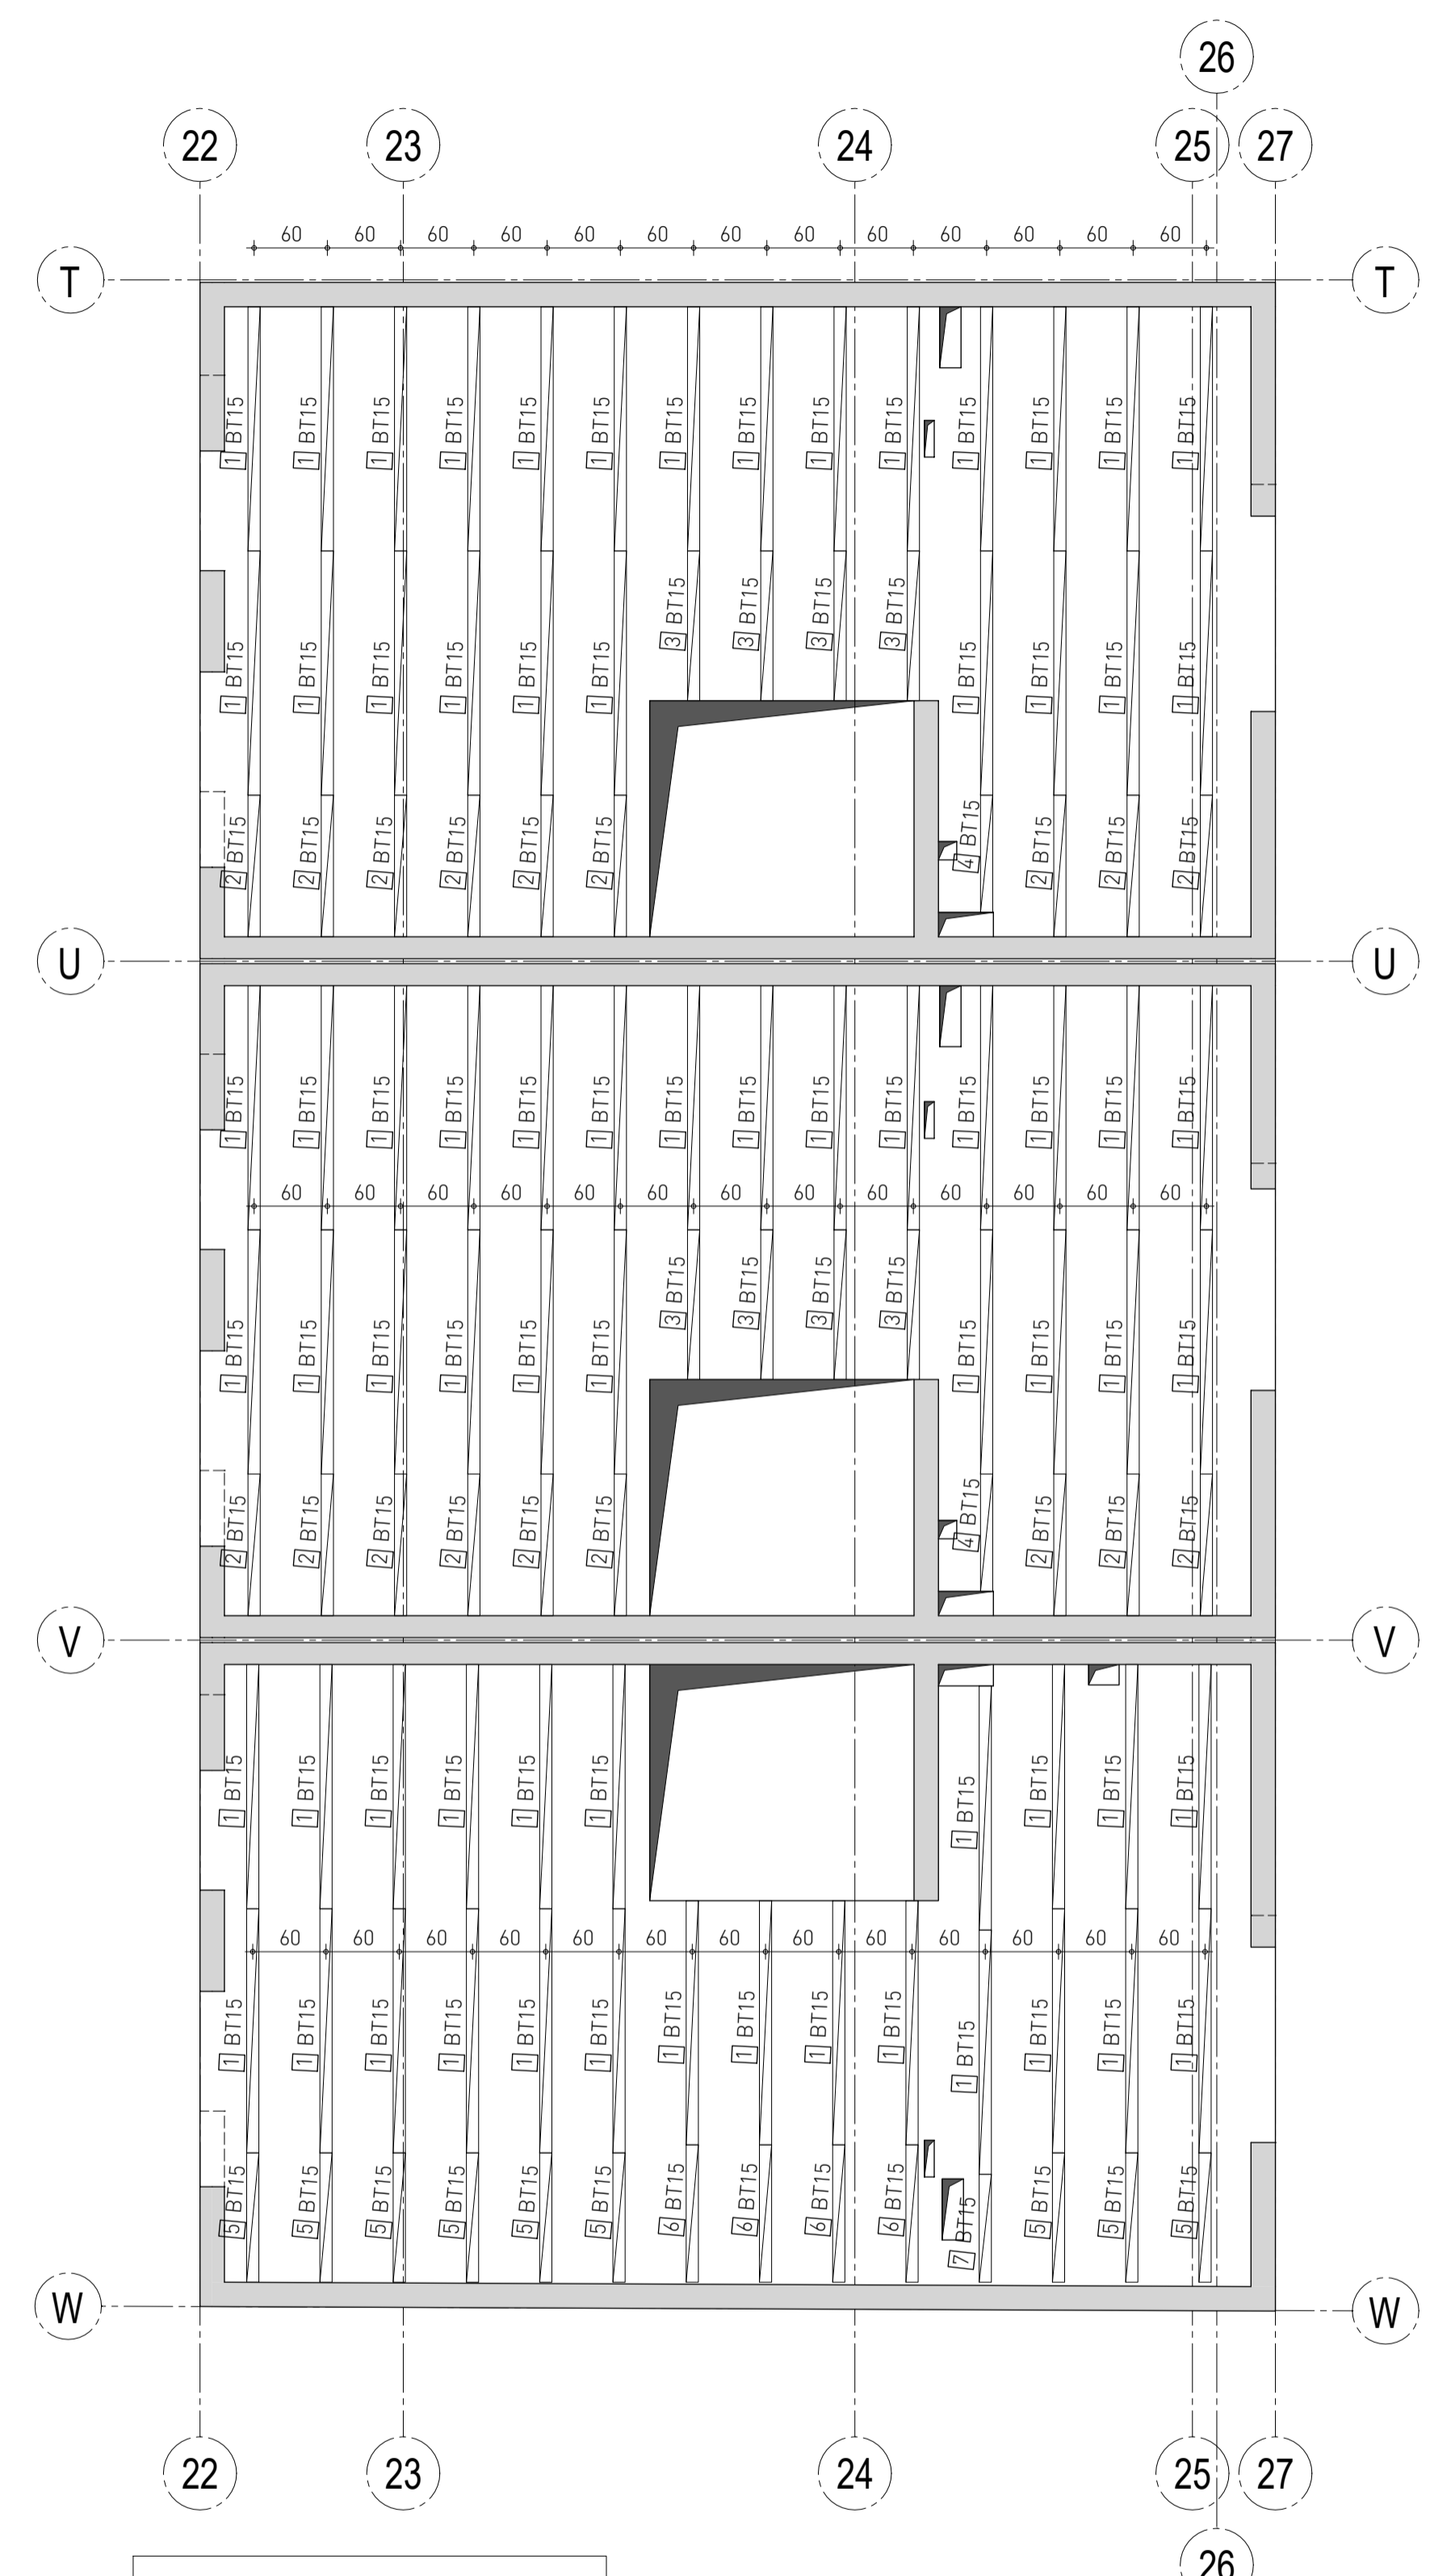


Decke über 1.Obergeschoss, Haus H  
 (d= 24 cm, OK +6.94)  
 Randeinfassung und Anschlussbewehrung

Decke über 1.Obergeschoss, Haus H  
 (d= 24 cm, OK +6.94)  
 Abstandhalter


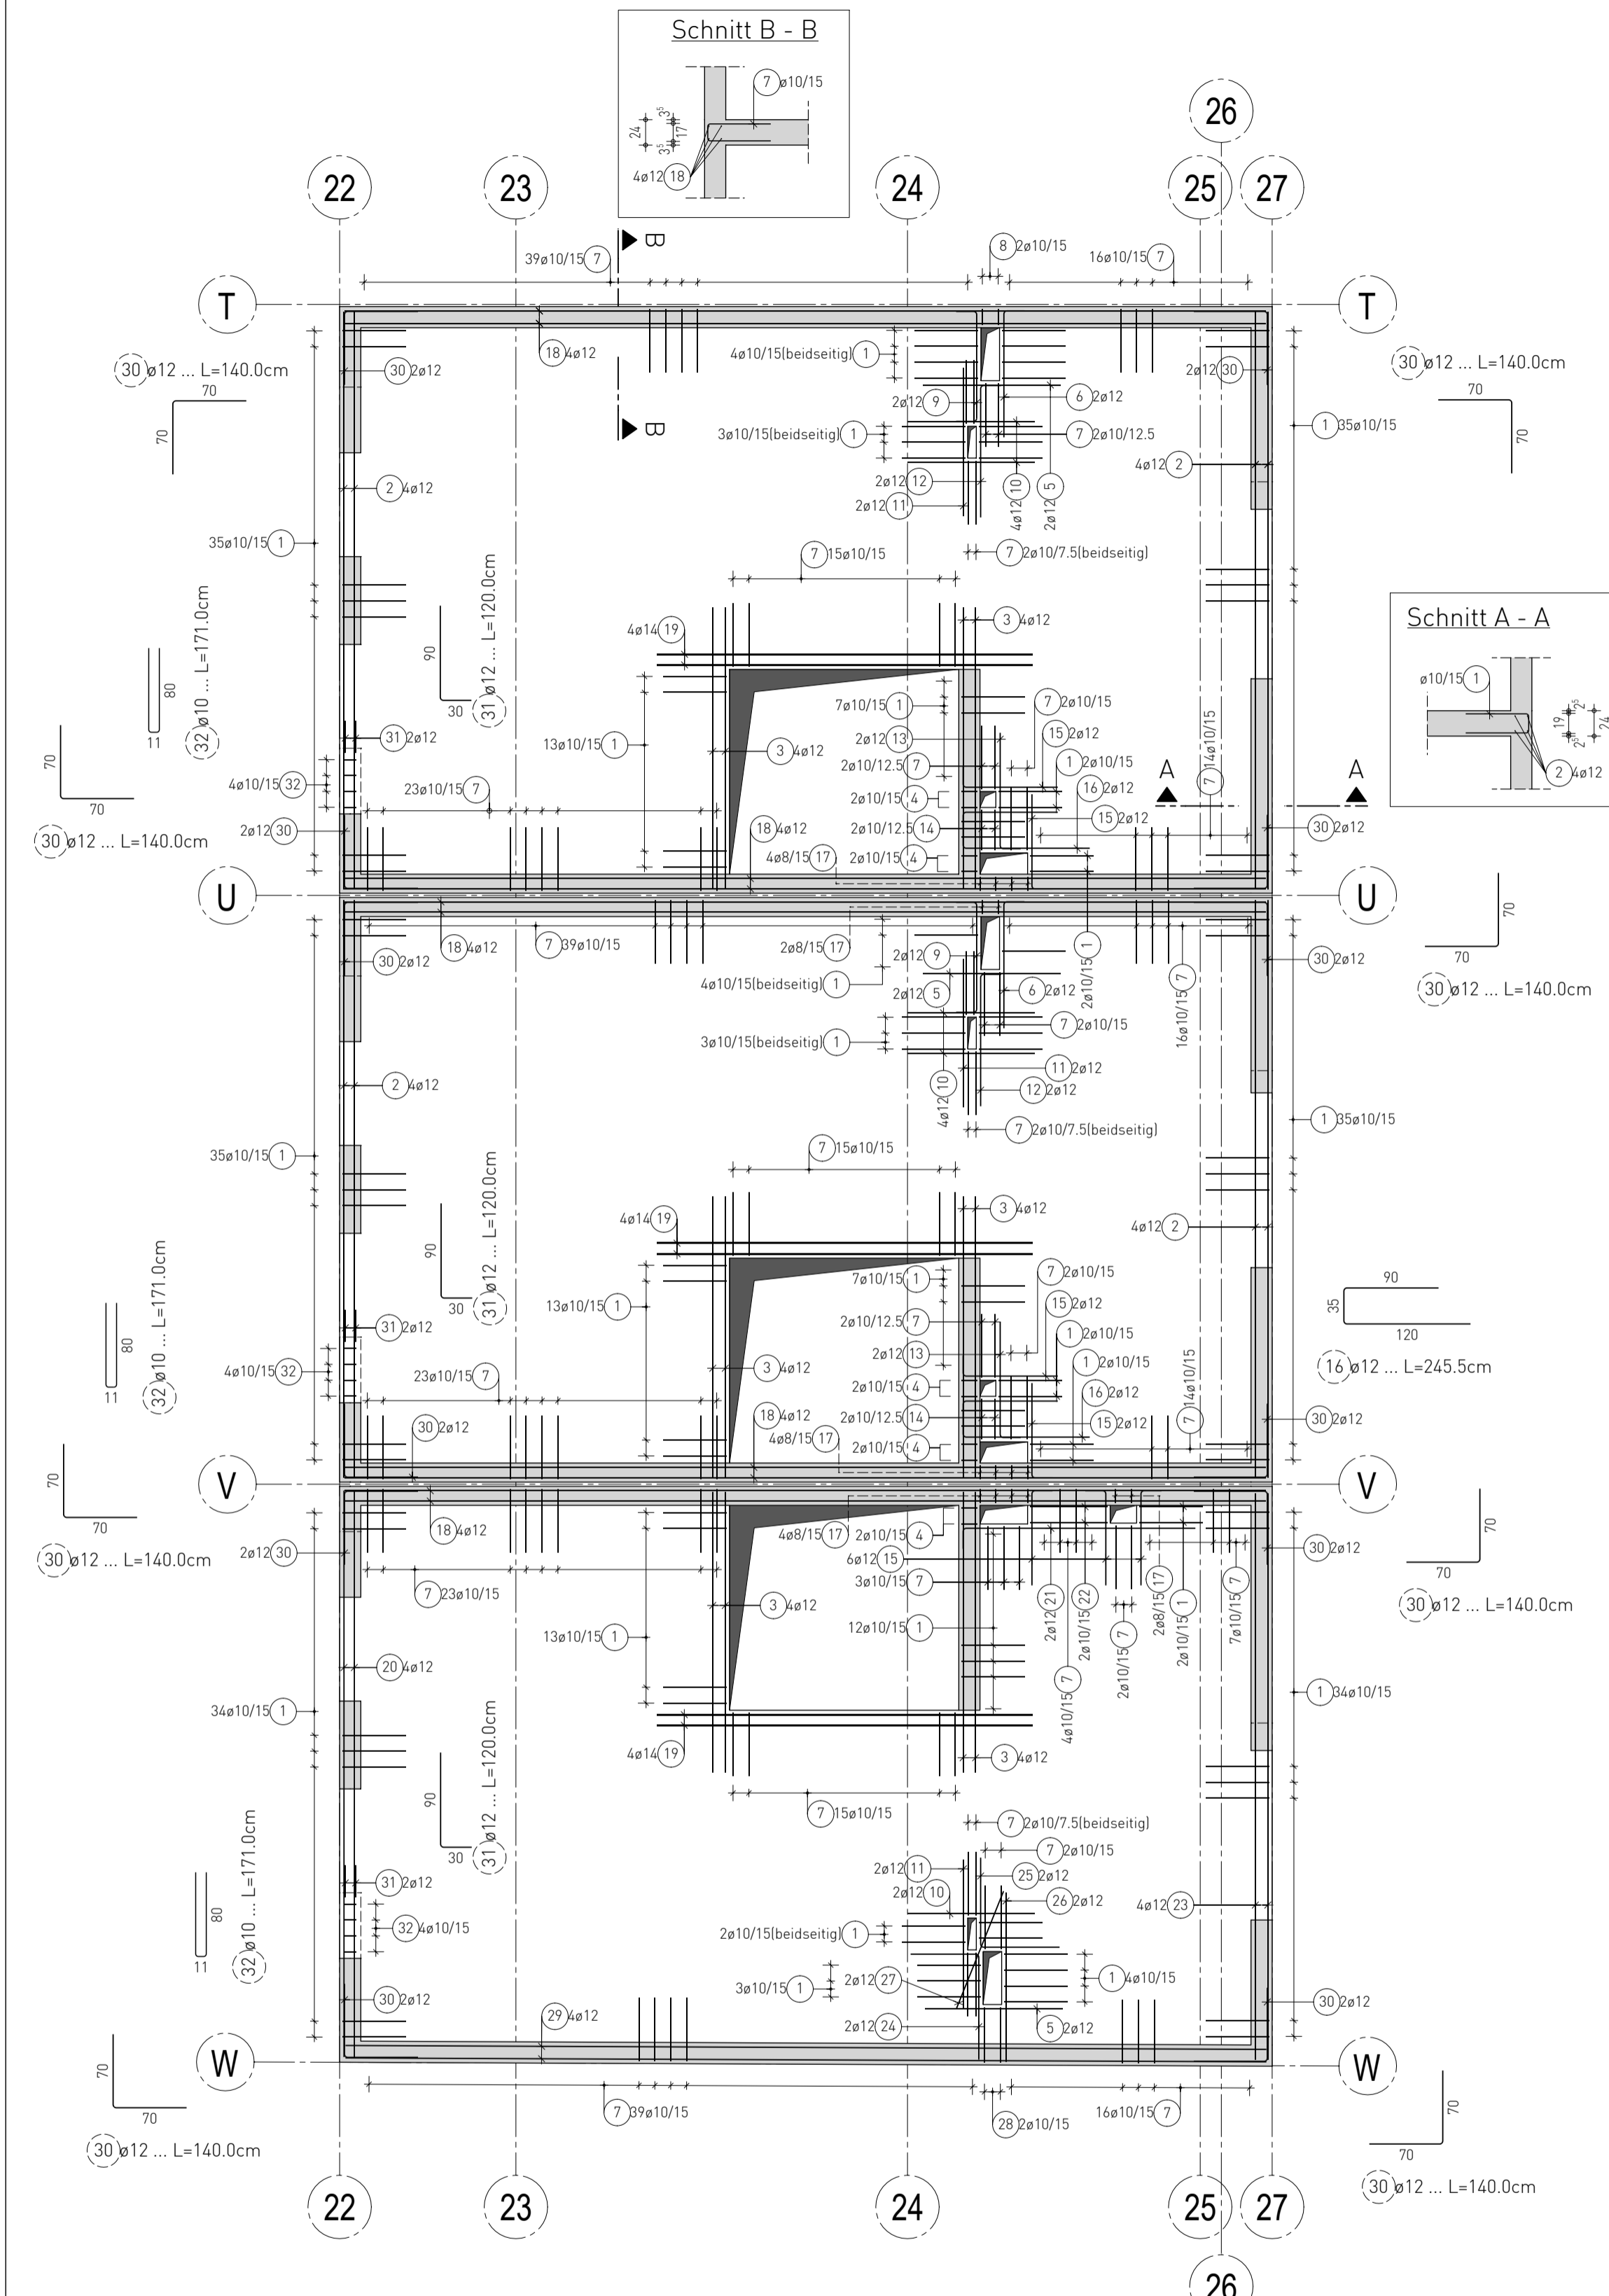


**Abstandhalter**

72\*BT15   8\*BT15   18\*BT15   4\*BT15   1\*BT15   8\*BT15   1\*BT15

Stück	Bezeichnung	Brutto [kg]
112	BT15	144.03
112	Summe	144.03

Pos.	Stück	Bezeichnung	Länge [m]	Breite [m]	Gewicht [kg]
1	72	BT15	2.000	0.100	92.59
2	18	BT15	1.160	0.100	13.43
3	8	BT15	1.225	0.100	6.31
4	2	BT15	0.960	0.100	1.23
5	9	BT15	1.060	0.100	6.13
6	4	BT15	1.125	0.100	2.89
7	1	BT15	0.885	0.100	0.57

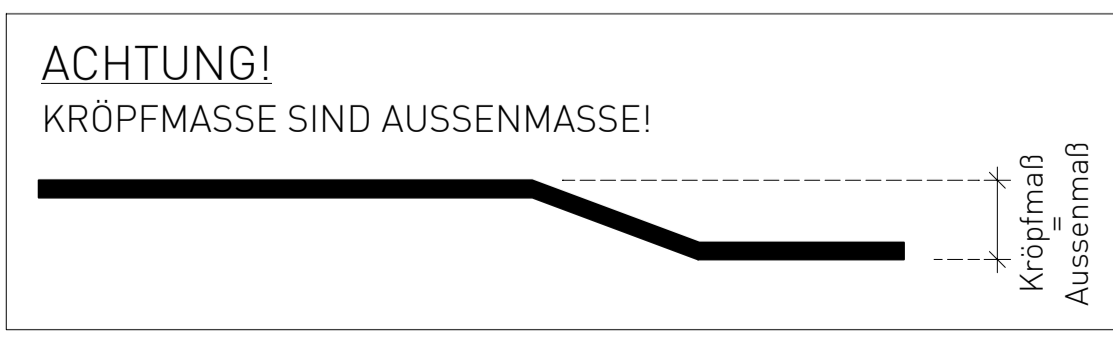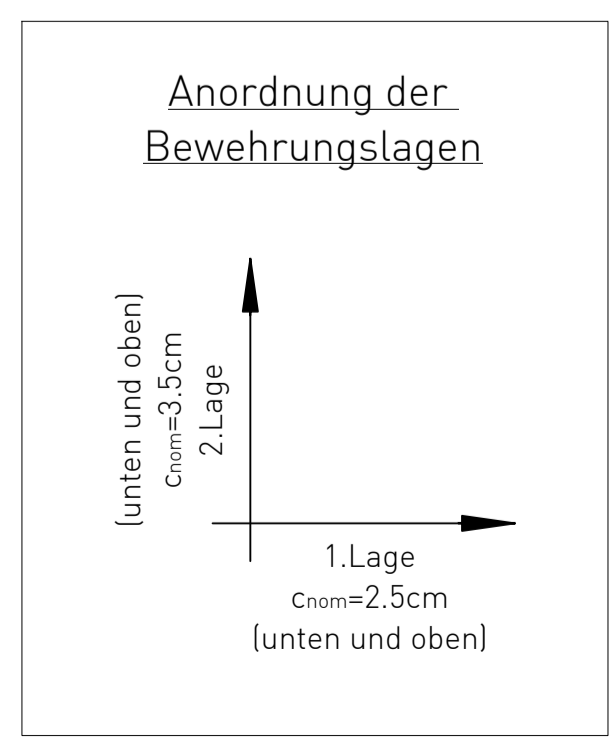

Stabliste - Biegeformen

Pos.	Stück	Ø [mm]	Einzel Länge [m]	Bemalte Biegeform (unmaßstäblich)	Gesamt Länge [m]	Masse [kg]
1	326	10	1.39	[Diagram]	453.14	279.59
2	16	12	5.45	[Diagram]	87.20	77.43
3	24	12	2.65	[Diagram]	63.60	56.48
4	10	10	0.94	[Diagram]	9.40	5.80
5	6	12	1.30	[Diagram]	7.80	6.93
6	4	12	1.40	[Diagram]	5.60	4.97
7	349	10	1.37	[Diagram]	478.13	295.01
8	2	10	0.90	[Diagram]	1.80	1.11
9	4	12	1.45	[Diagram]	5.80	5.15
10	10	12	1.20	[Diagram]	12.00	10.66
11	6	12	1.40	[Diagram]	8.40	7.46
12	4	12	1.45	[Diagram]	5.80	5.15
13	4	12	1.30	[Diagram]	5.20	4.62
14	4	10	1.36	[Diagram]	5.44	3.36
15	14	12	1.10	[Diagram]	15.40	13.68
16	4	12	2.46	[Diagram]	9.82	8.72
17	16	8	0.80	[Diagram]	12.80	5.06
18	20	12	8.70	[Diagram]	174.00	154.51
19	12	14	3.55	[Diagram]	42.60	51.55
20	4	12	5.35	[Diagram]	21.40	19.00
21	2	12	2.40	[Diagram]	4.80	4.26
22	2	10	2.10	[Diagram]	4.20	2.59
23	4	12	5.35	[Diagram]	21.40	19.00
24	2	12	1.65	[Diagram]	3.30	2.93
25	2	12	1.60	[Diagram]	3.21	2.85
26	2	12	1.60	[Diagram]	3.20	2.84
27	2	12	1.20	[Diagram]	2.40	2.13
28	2	10	1.64	[Diagram]	3.28	2.02
29	4	12	8.70	[Diagram]	34.80	30.90
30	24	12	1.40	[Diagram]	33.60	29.84
31	6	12	1.20	[Diagram]	7.20	6.39
32	12	10	1.71	[Diagram]	20.52	12.66

Gesamtmasse [kg]: 1134.65



Zugehörige Pläne:

ÄNDERUNG	DATUM	INDEX	GEÄND.

**ALLE MASSE SIND AM BAU ZU PRÜFEN!**

MINDESTWERTE FÜR BIEGEROLLENDURCHMESSER D min BEI  
 BETONSTAHL B500 UND IVM GEMÄß DIN EN 1992-1-1:2011-01

BETONGÜTE: **C25/30**

EXPOSITIONSKLASSE: **XC1**

BETONDECKUNG: C<sub>nom</sub> - 2.50 cm (oben und unten)

BETONSTAHL: B500 S - B500 M(A)