




Decke über Erdgeschoss, Haus F

d= 24 cm
Grundbewehrung
(obere und untere Lage)

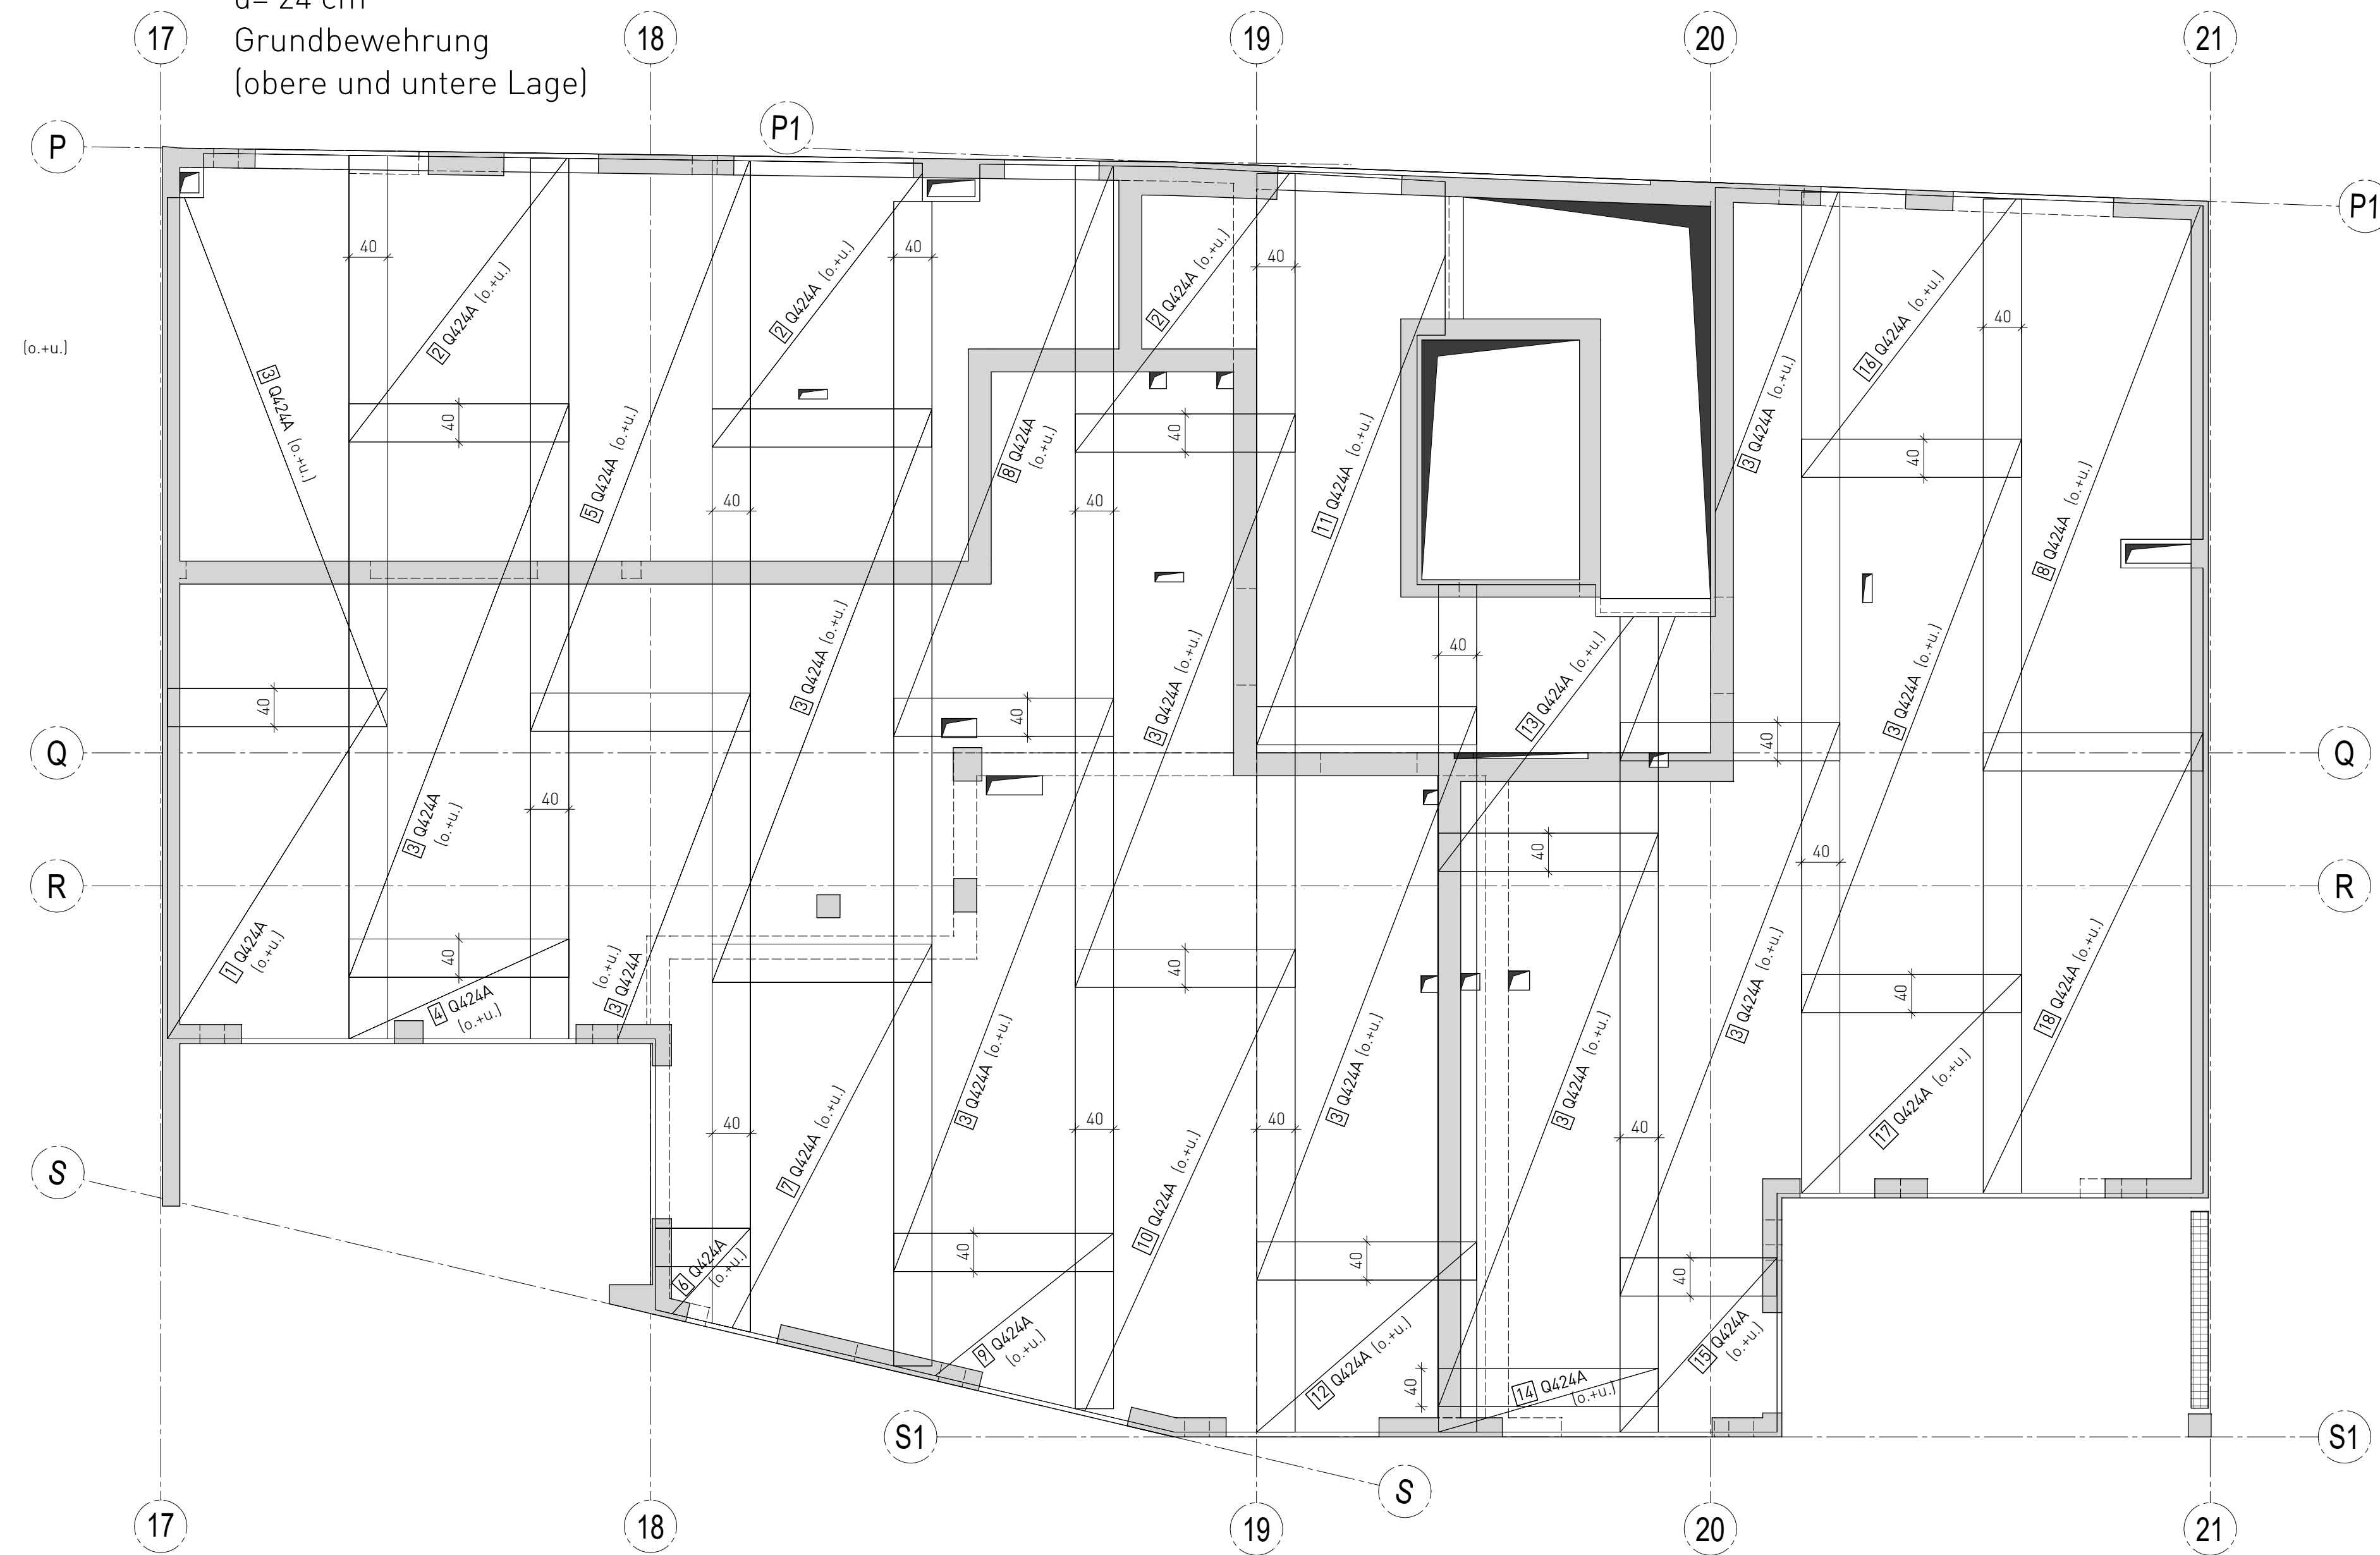


Decke über Erdgeschoss, Haus F

d= 24 cm
obere Zulagebewehrung

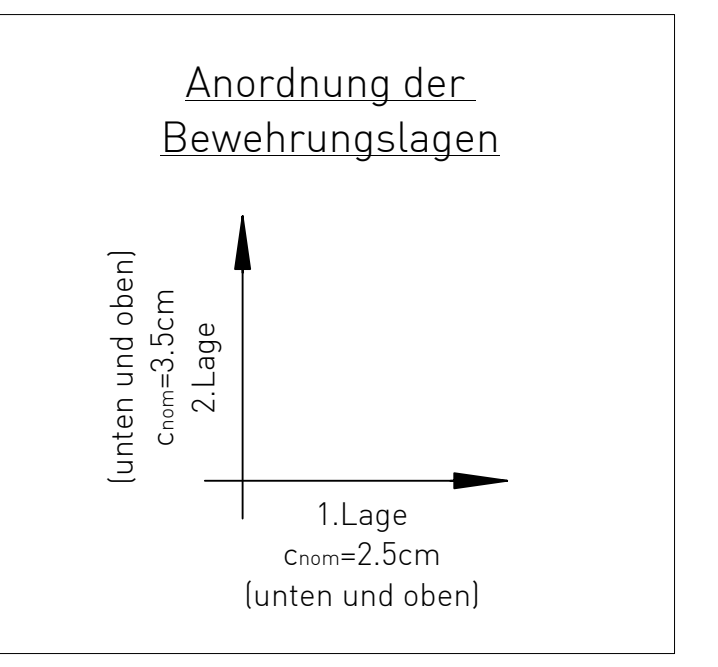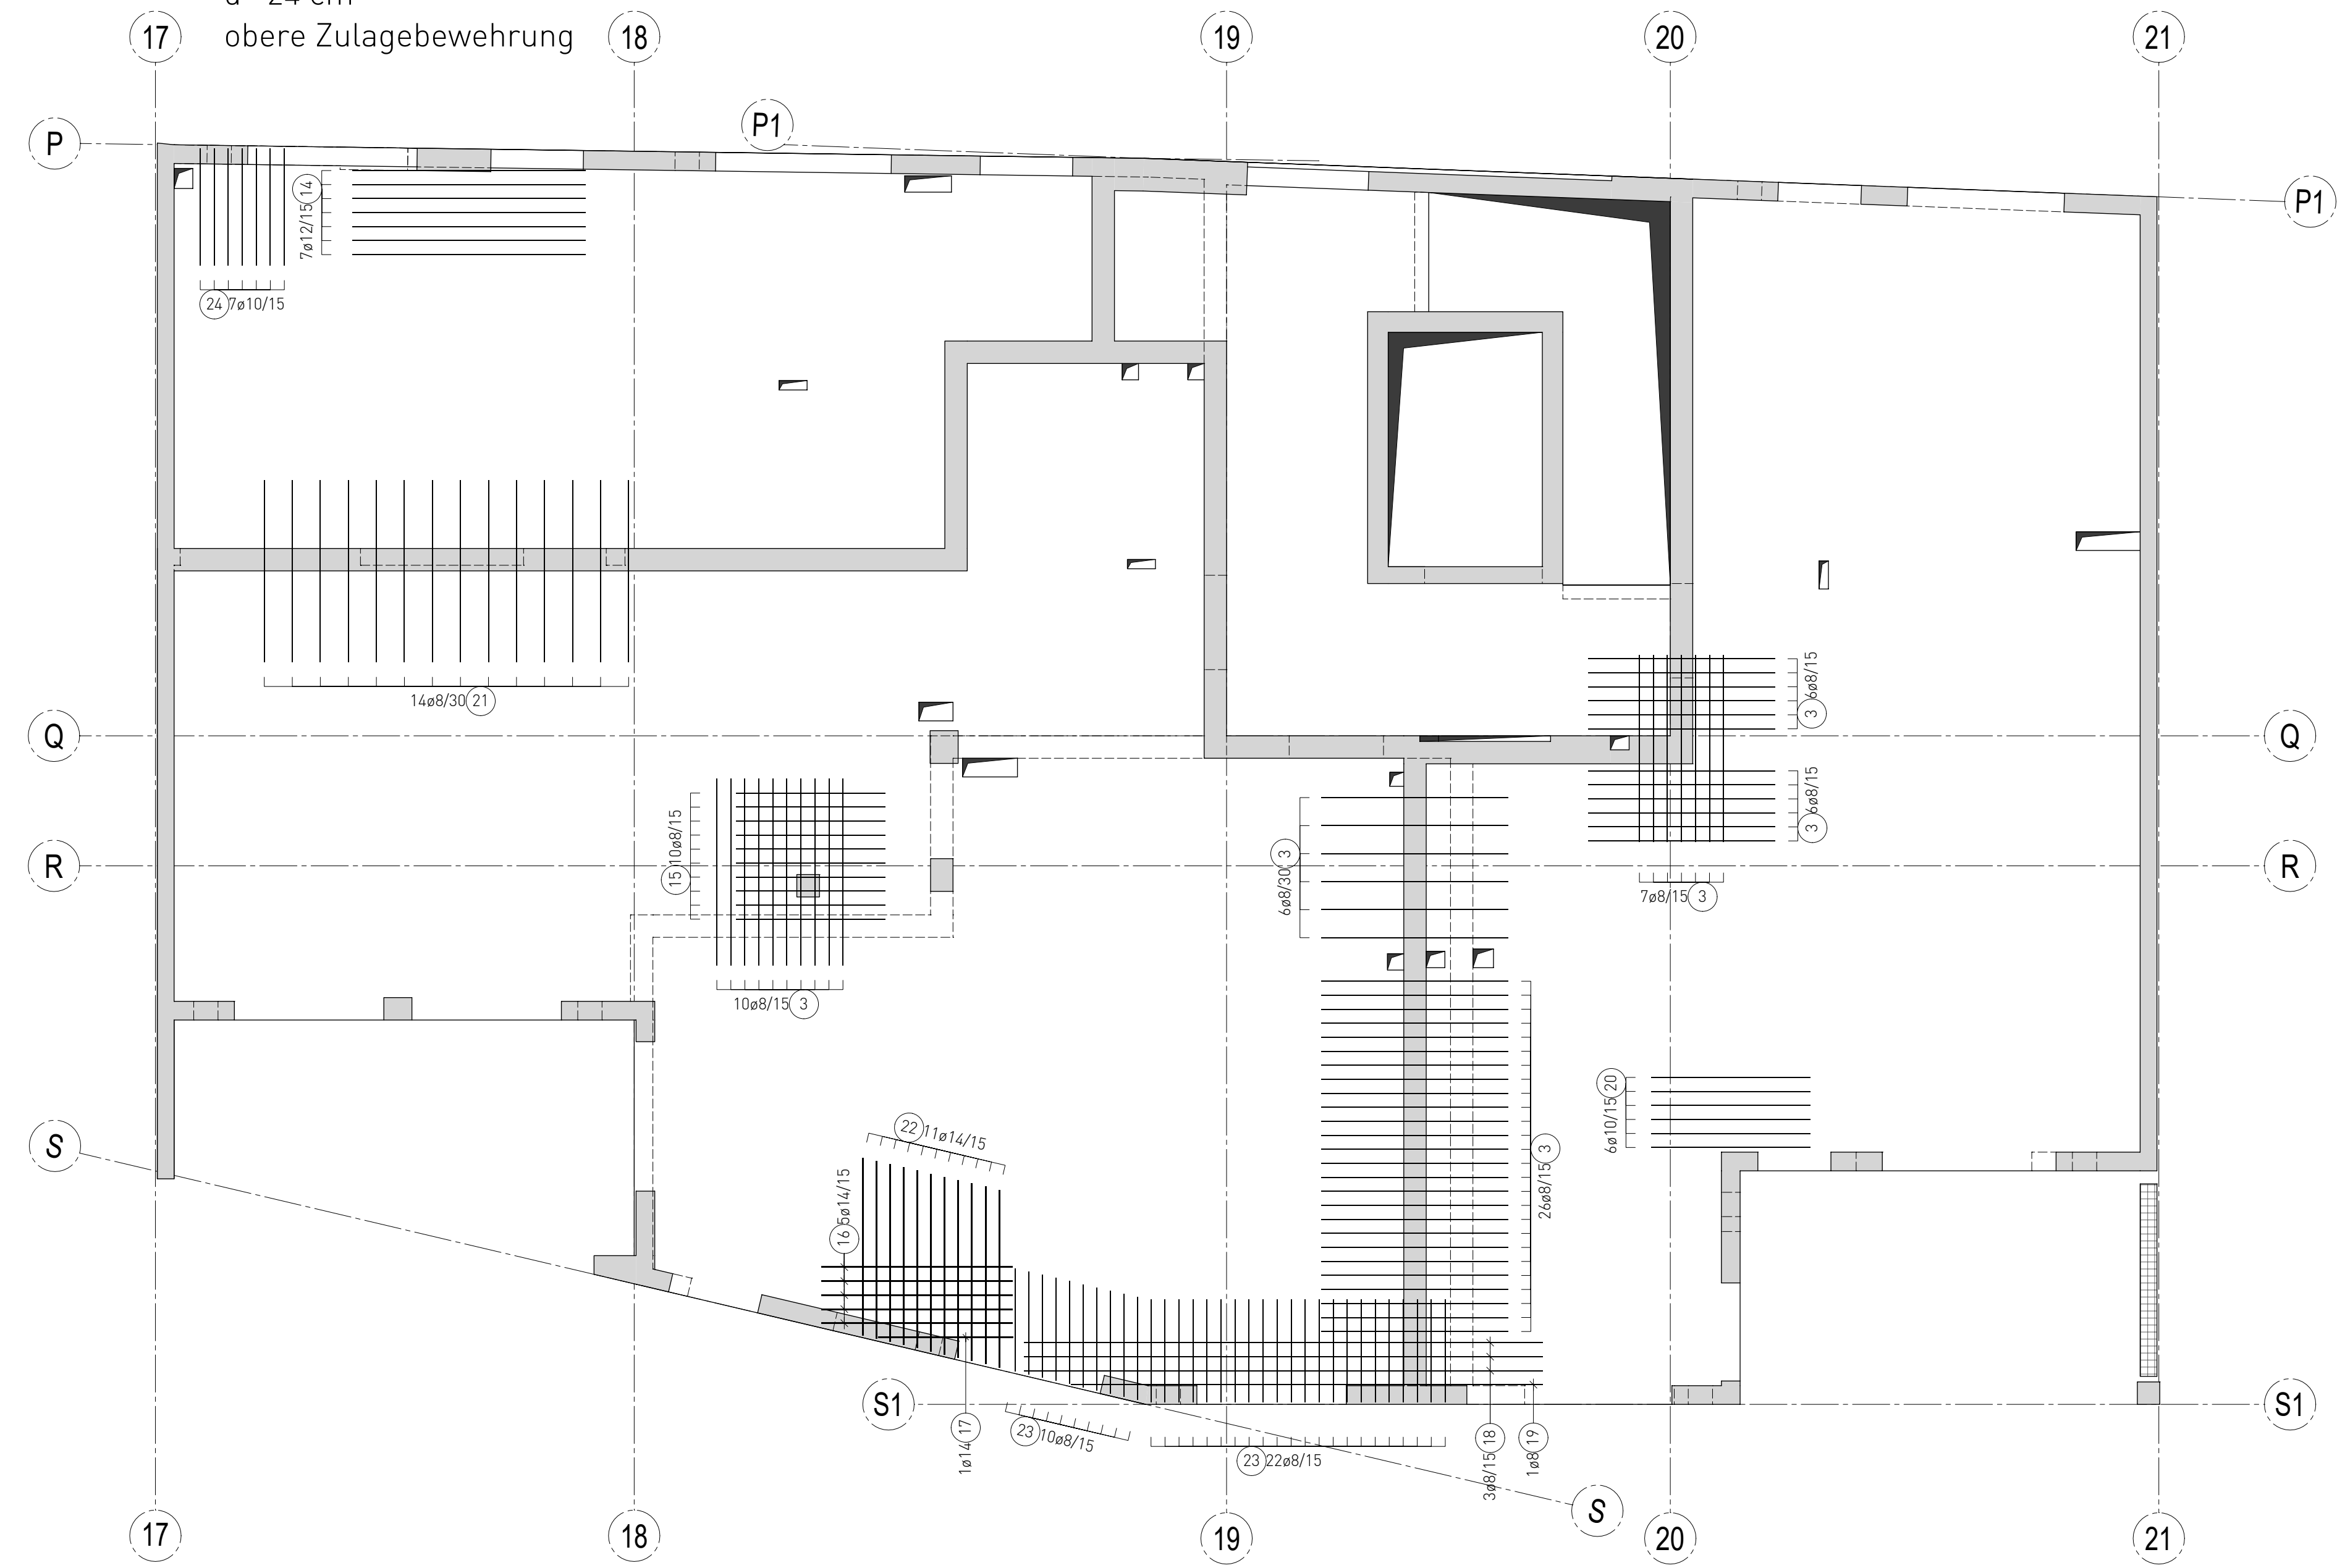

Decke über Erdgeschoss, Haus F

d= 24 cm
untere Zulagebewehrung

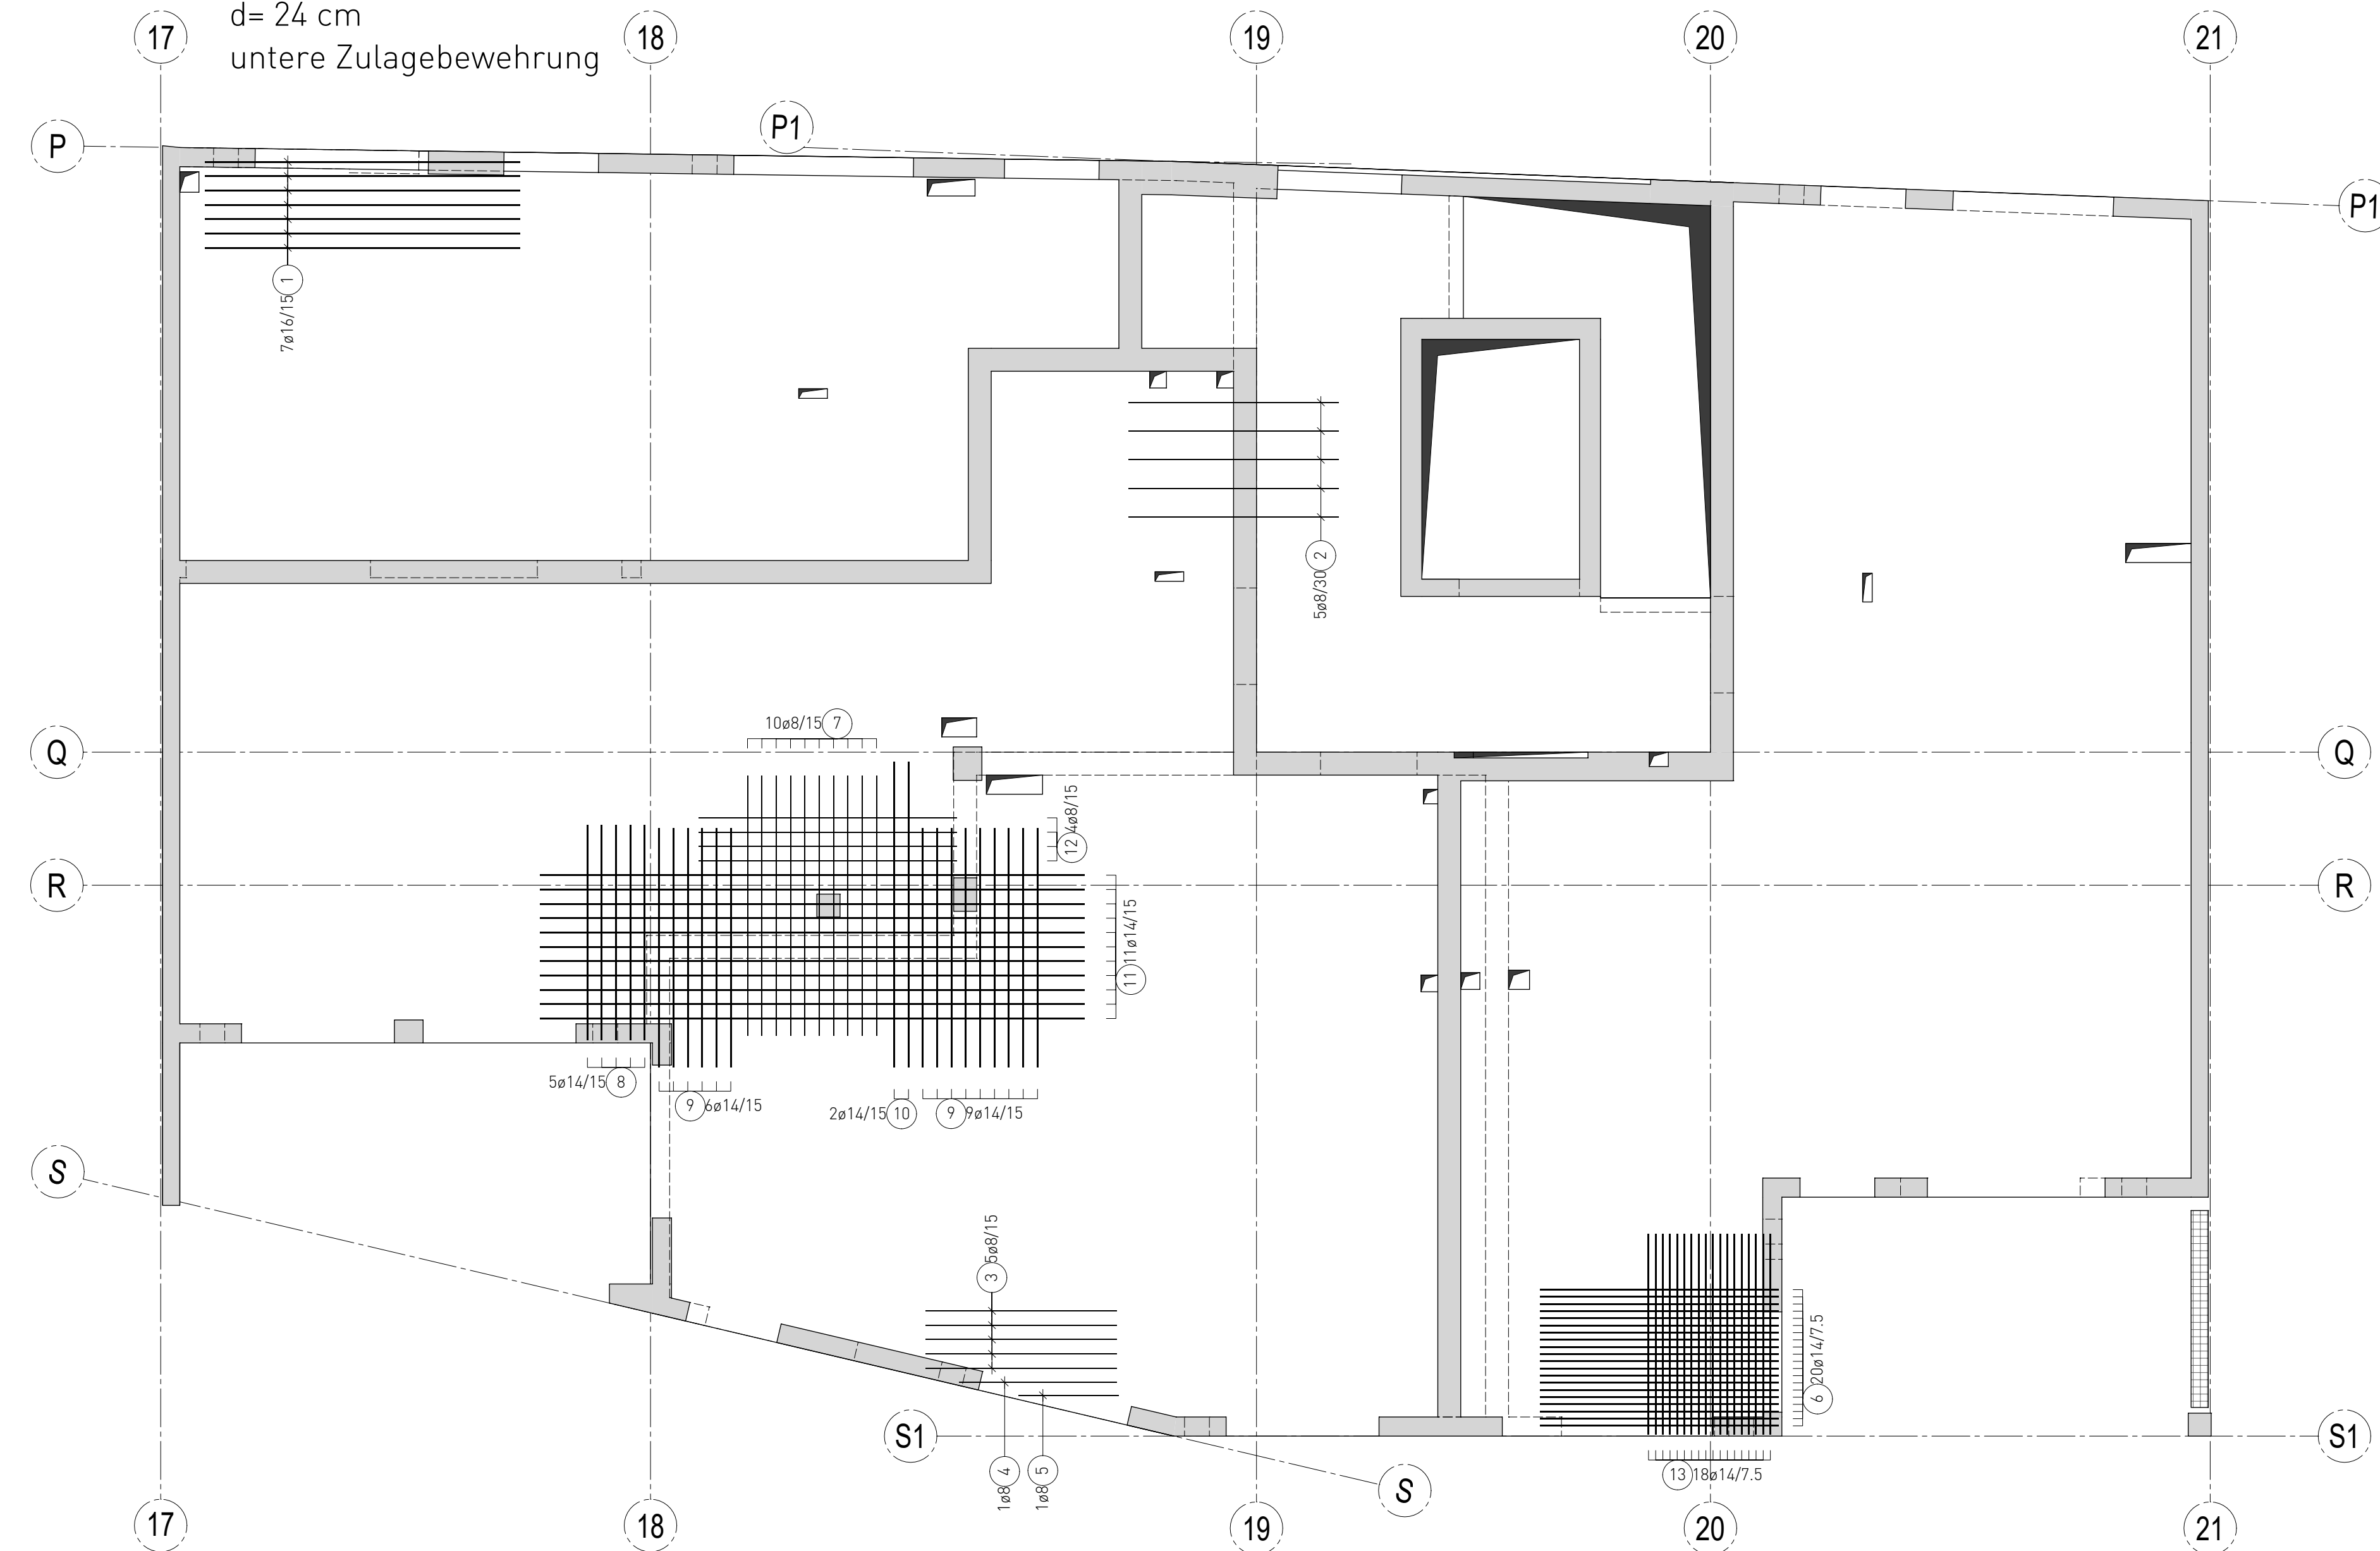

Zugehörige Pläne:

ÄNDERUNG	DATUM	INDEX	GEÄND.

ALLE MASSE SIND AM BAU ZU PRÜFEN !

MINDESTWERTE FÜR BIEGEROLLENDURCHMESSER D_{min} BEI:
 BETONSTAHL B500 UND IVM GEMÄß DIN EN 1992-1-1:2011-01

BETONGÜTE: C25/30

EXPOSITIONSKLASSE: XC1

BETONDECKUNG: C_{top} = 2,50 cm (oben und unten)

BETONSTAHL: B57 500 S - B57 500 M(A)

Stabliste - Biegeformen

Pos.	Stück	Ø [mm]	Einzel Länge [m]	Bemaßte Biegeform (normalstabförmig)	Gesamt Länge [m]	Masse [kg]
1	7	16	3.30	[Diagram]	23.10	36.50
2	5	8	2.20	[Diagram]	11.00	4.35
3	66	8	2.00	[Diagram]	132.00	52.14
4	1	8	1.80	[Diagram]	1.80	0.71
5	1	8	1.20	[Diagram]	1.20	0.47
6	20	14	3.69	[Diagram]	73.80	89.30
7	10	8	2.72	[Diagram]	27.20	10.74
8	5	14	2.40	[Diagram]	12.00	14.52
9	15	14	2.50	[Diagram]	37.50	45.38
10	2	14	3.20	[Diagram]	6.40	7.74
11	11	14	5.70	[Diagram]	62.70	75.87
12	4	8	2.70	[Diagram]	10.80	4.27
13	18	14	2.67	[Diagram]	48.06	58.15
14	7	12	2.50	[Diagram]	17.50	15.54
15	10	8	1.60	[Diagram]	16.00	6.32
16	5	14	2.05	[Diagram]	10.25	12.40
17	1	14	1.60	[Diagram]	1.60	1.94
18	3	8	5.55	[Diagram]	16.65	4.58
19	1	8	5.05	[Diagram]	5.05	1.99
20	6	10	1.70	[Diagram]	10.20	4.29
21	14	8	1.95	[Diagram]	27.30	10.78
22	11	14	2.47	[Diagram]	27.17	32.88
23	32	8	1.57	[Diagram]	50.24	19.84
24	7	10	1.72	[Diagram]	12.04	7.43


Gesamtmasse [kg]: 522.13

Mattenstahlste

Pos	Stück	Mattenbez.	Länge [m]	Breite [m]	Gewicht [kg]
1	2	Q424A	3.665	2.300	103.14
2	4	Q424A	2.995	2.300	252.73
3	22	Q424A	4.000	2.300	1854.80
4	2	Q424A	1.045	2.300	29.40
5	2	Q424A	5.995	2.300	168.64
6	2	Q424A	1.085	0.995	13.23
7	2	Q424A	4.415	2.300	126.18
8	4	Q424A	5.985	2.300	336.89
9	2	Q424A	1.835	2.300	51.63
10	2	Q424A	5.055	2.300	142.16
11	2	Q424A	5.980	2.300	168.19
12	2	Q424A	1.990	2.300	56.00
13	2	Q424A	3.000	2.300	84.40
14	2	Q424A	0.645	2.300	18.76
15	2	Q424A	1.825	1.645	36.64
16	2	Q424A	2.985	2.300	83.97
17	2	Q424A	2.290	2.300	64.40
18	2	Q424A	4.815	2.300	135.52

Gesamtgewicht [kg]: 3726.68

Matten - Schneideskizze

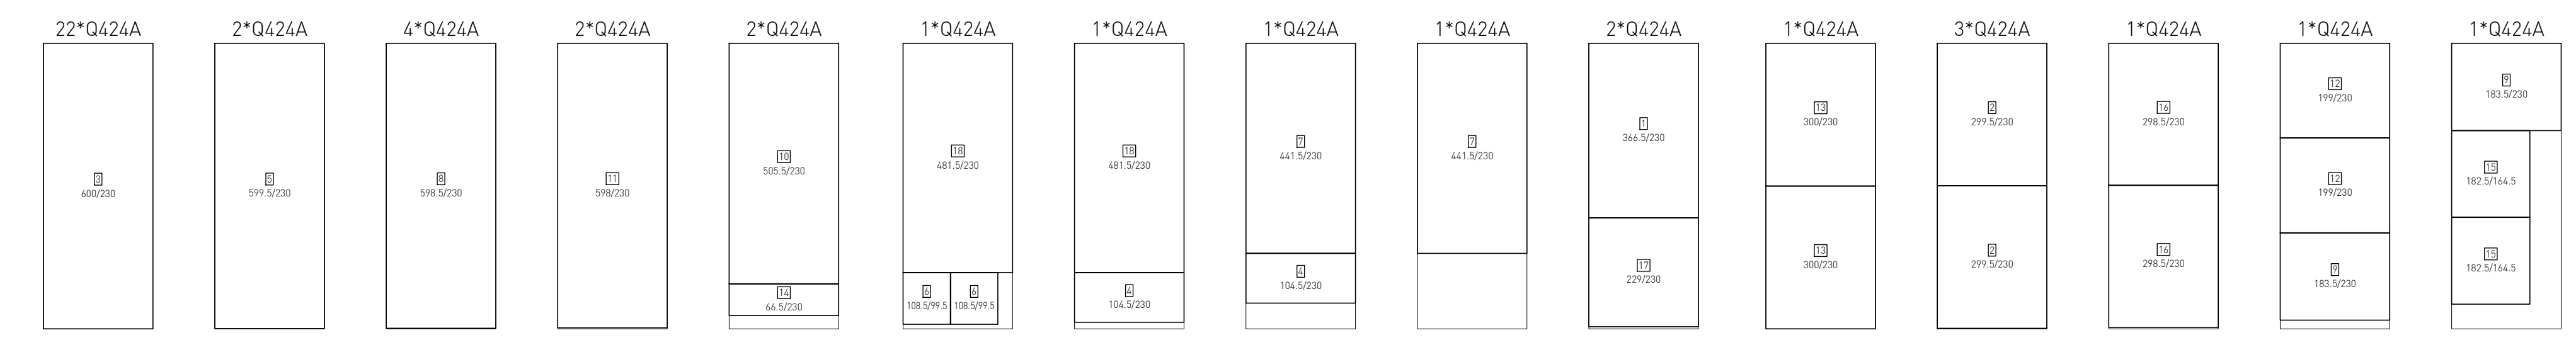

Stück	Bezeichnung	Brutto [kg]
45	Q424A	3798.00
45	Summe	3798.00